




製品図 1:4

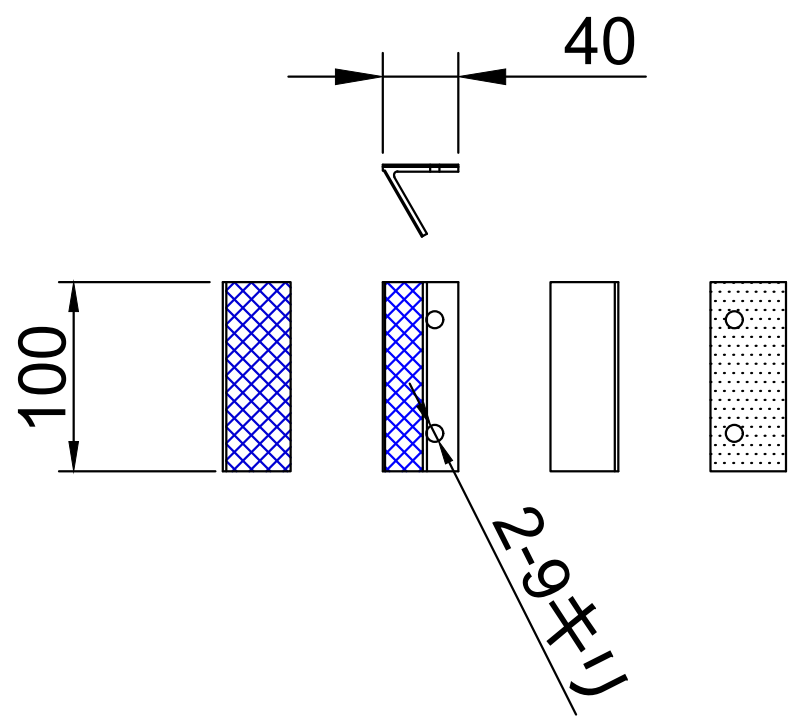


施工図 1:5

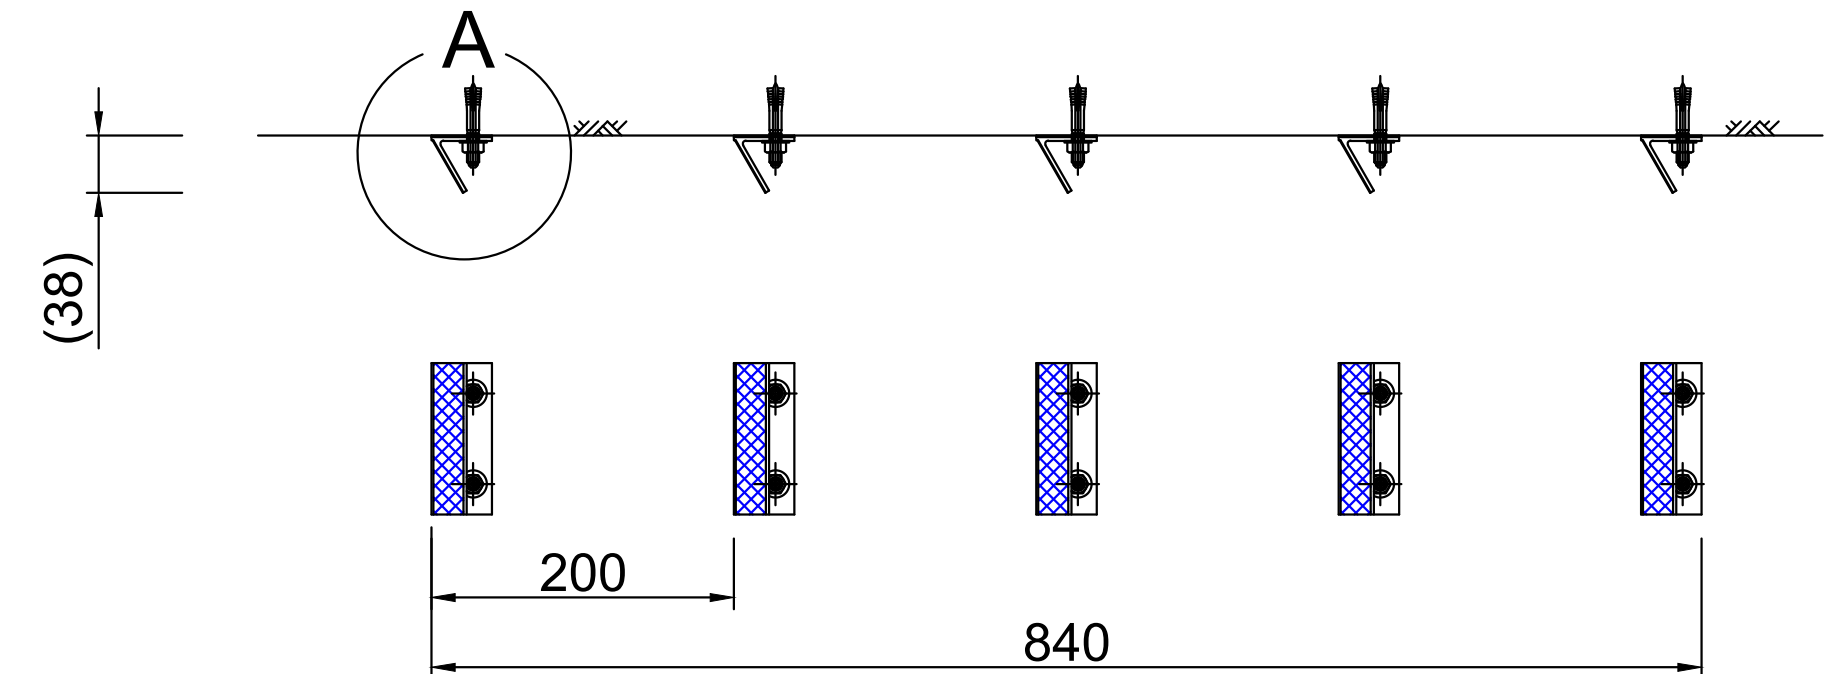

A部詳細図 1:2

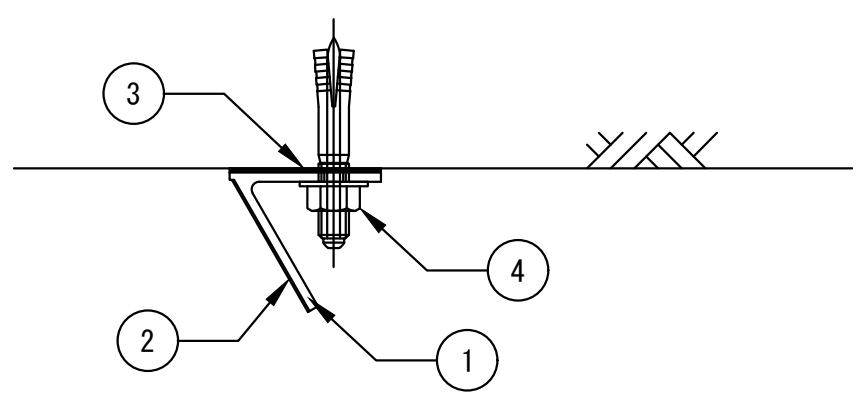

製品連続設置イメージ図

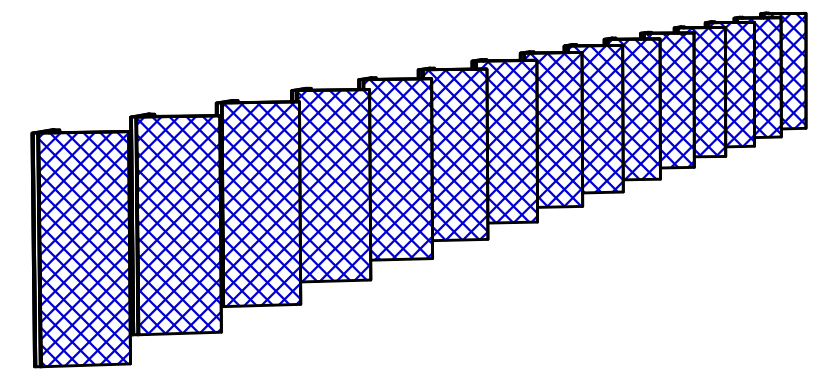

※寸法公差は別途打ち合わせによるものとする

④	取付金具	金属拡張アンカー	C-850
③	両面テープ	アクリル系両面テープ	
②	反射材	超高輝度マイクロプリズム型反射シート	表面処理:特殊防汚コーティング
①	支持体	ウレタン系エラストマー樹脂	
番号	部品名	材質	備考

△				投影法	第三角法	製品名	視線誘導ライン(スーパービューアロー)	
△				尺度	図示	製品コード	SL-100-840-5-B-EX-f1	
△				承認	YYMMDD	名前	製品図	
△				検図	YYMMDD	名前	図面番号	YH20230711_20
改訂	日付	内容	担当	製図	230711	山野目	社名	エヌティーダブリュー株式会社
							版数	A